


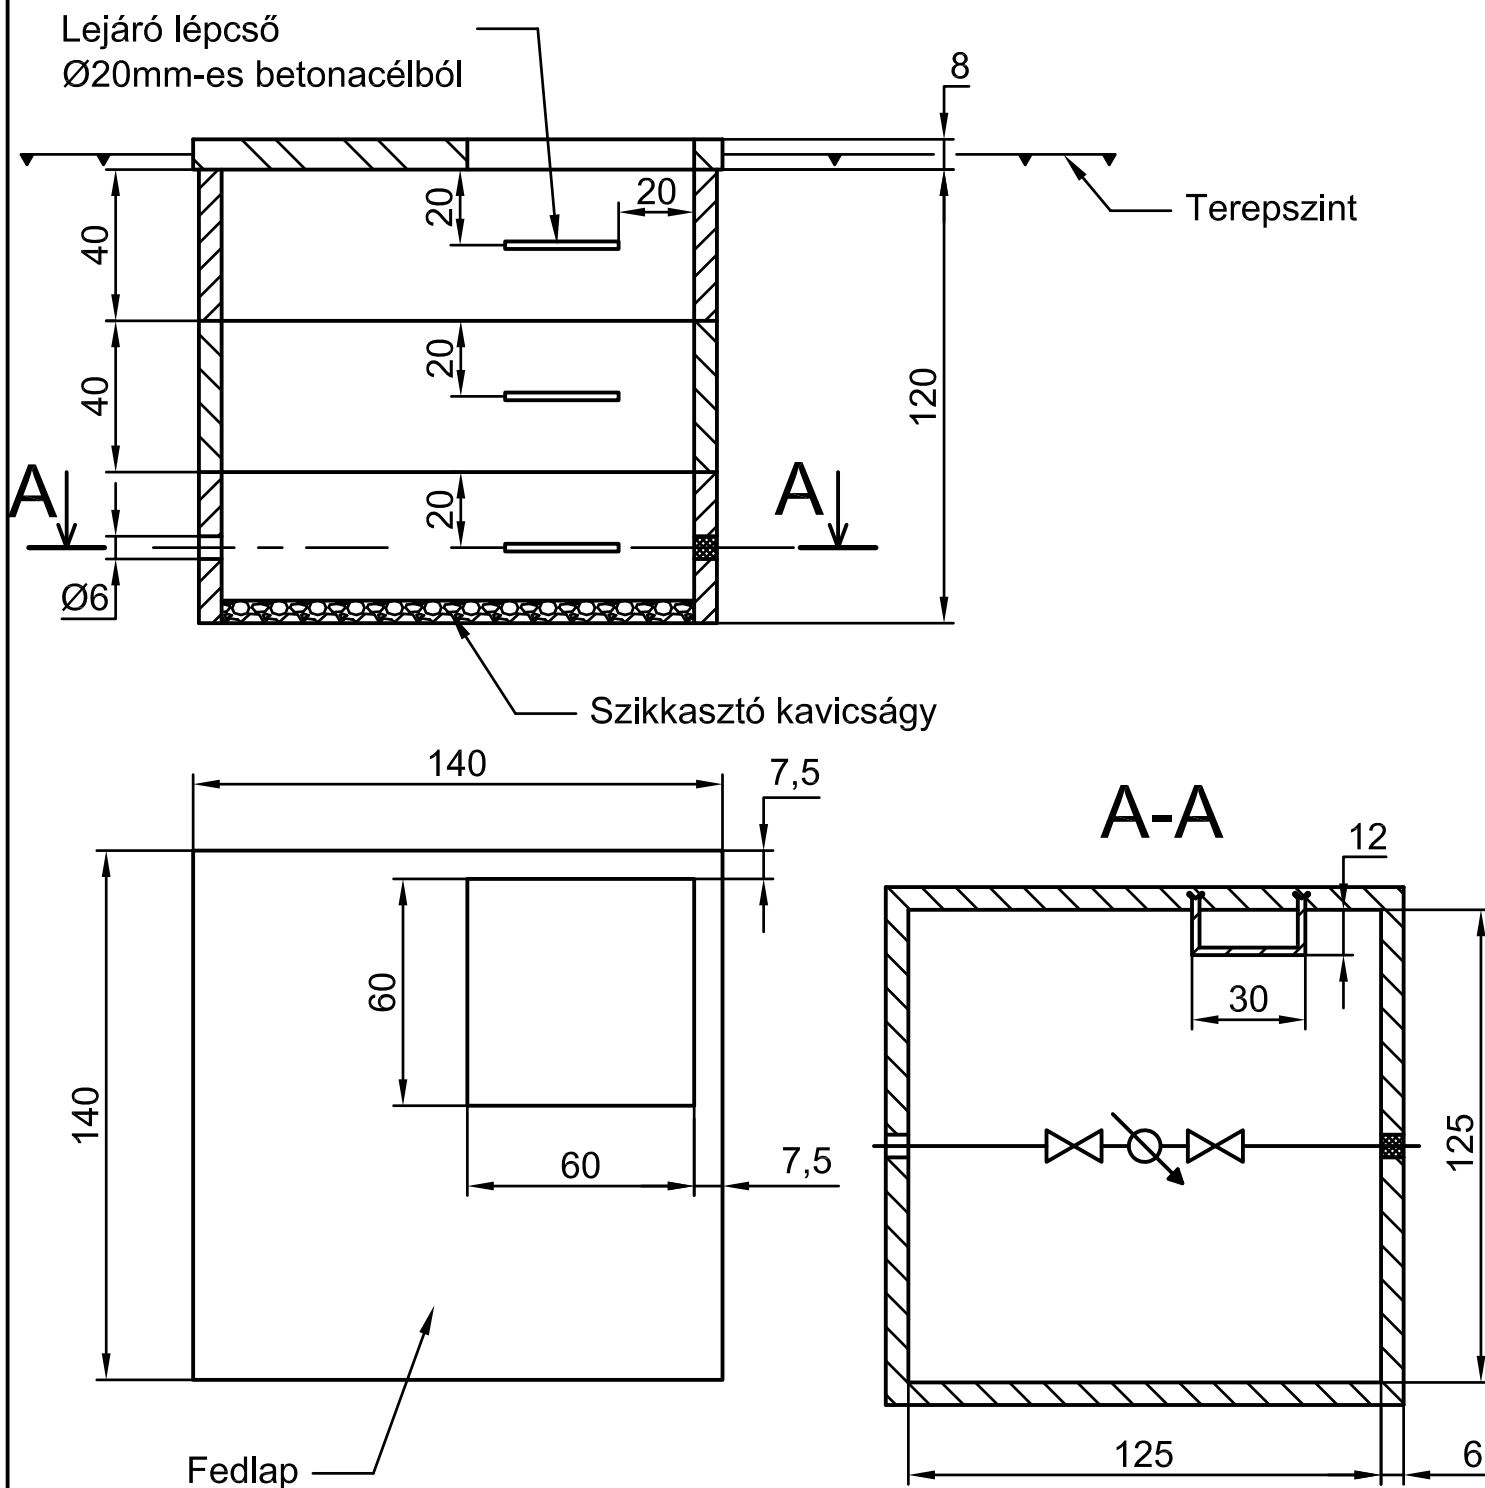

Betonelemes vízmérő akna

M=1:20



Megjegyzés:

- A mértékegységgel el nem látott méretek cm-ben értendők!
- A betonaknában lévő csőszerelvényeket szimbolikusan ábrázoltuk!
- A bejövő lyukátmérő, illetve annak elhelyezkedése a területileg illetékes vízmű szabályozásának megfelelően változtatható!

Jelmagyarázat:

- Beton falazat
- Vasalt beton fedlap
- Szikkasztó kavicságy
- Tömítőmassza